



Sol- og skyggediagram 21. mars kl. 15.00 Eksisterende
1 : 500

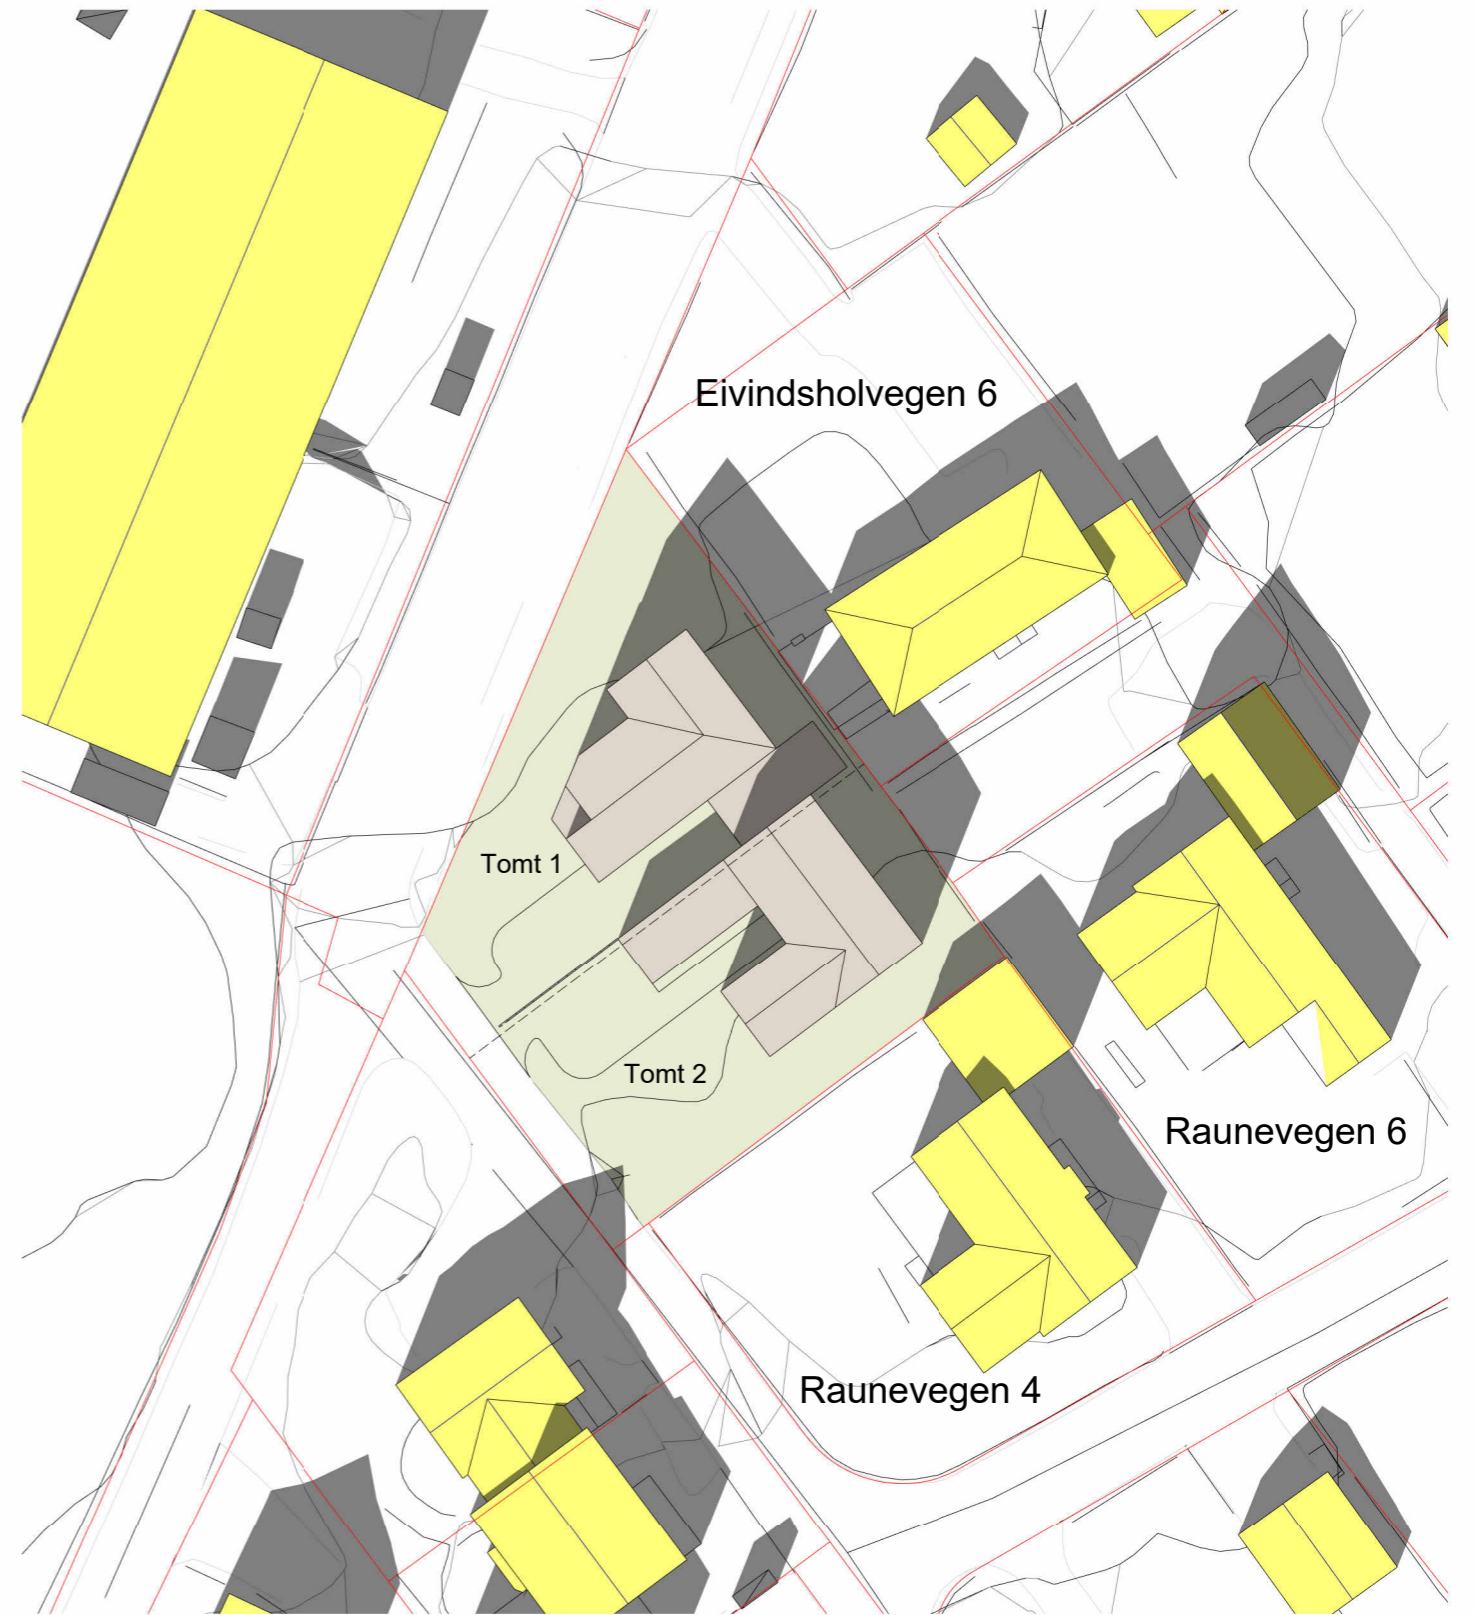


Sol- og skyggediagram 21. mars kl. 15.00 Ny
1 : 500

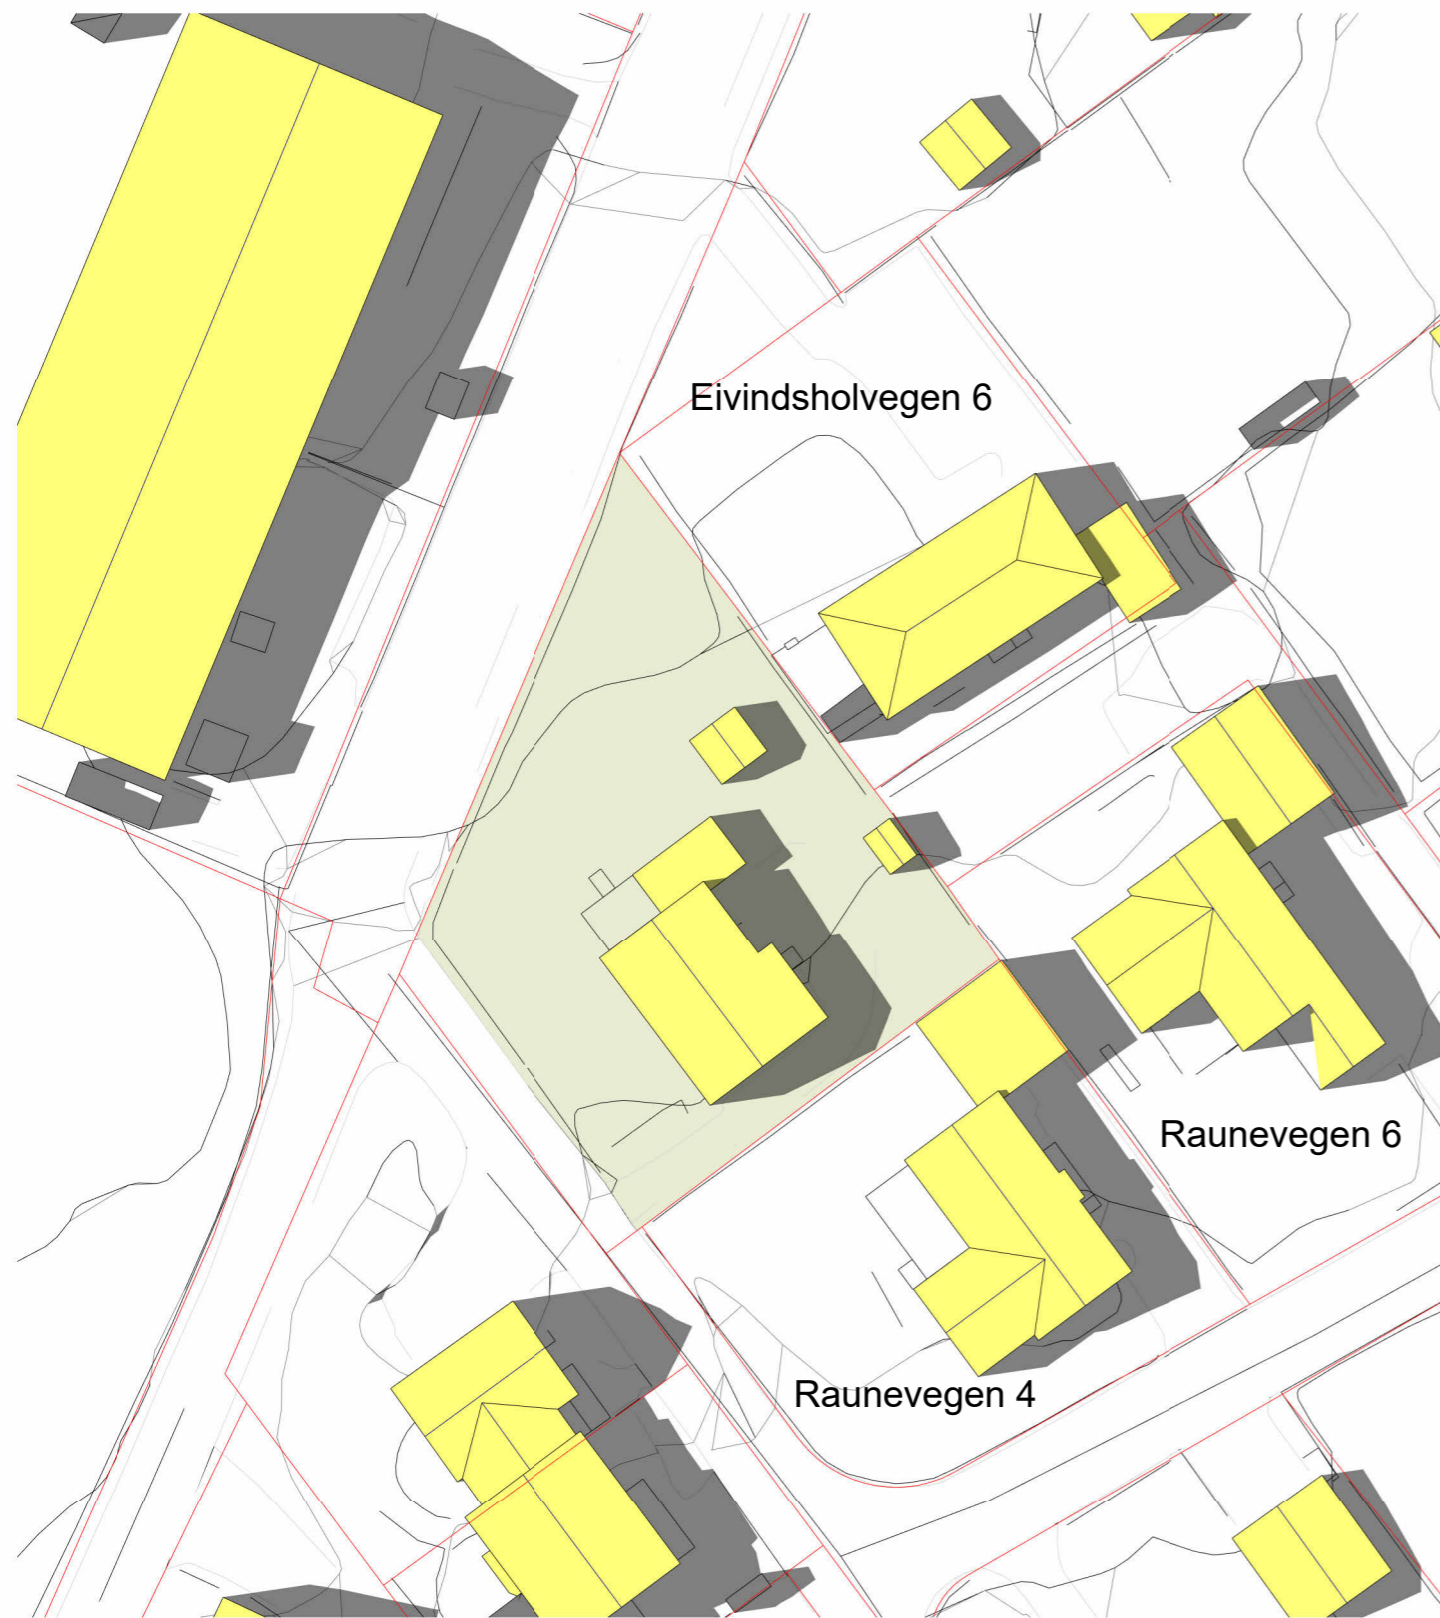

Sol- og skyggediagram 21. juni kl. 18.00 Eksisterende

1 : 500

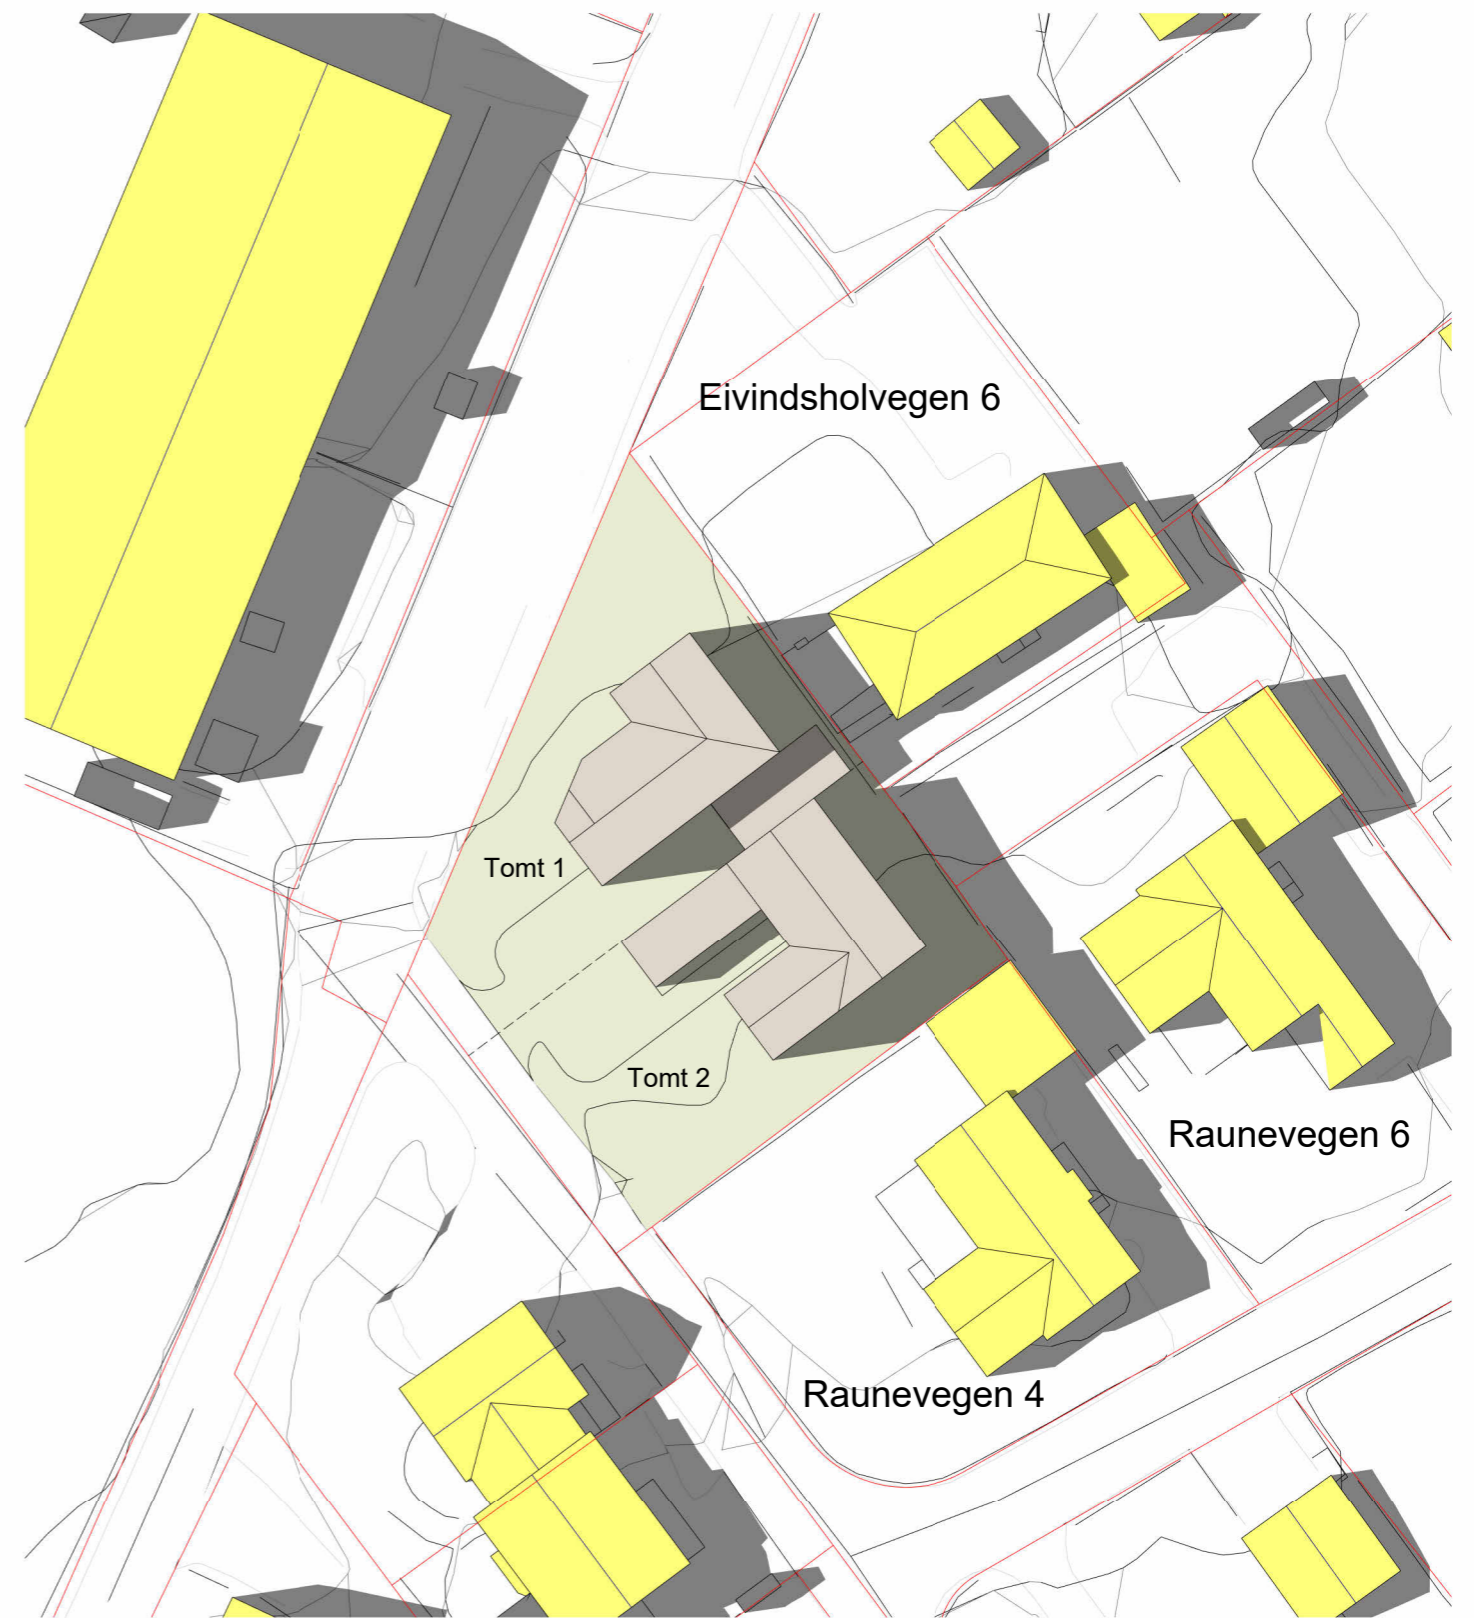

Sol- og skyggediagram 21. juni kl. 18.00 Ny

1 : 500



MEDLEM: Systemhus	
TILTAKSHAVER: H J Oftedal AS	G.nr/B.nr: 19/58
BYGGEPLASS: Raunevegen 2	KOMMUNE: Time

REV.	DATO	REVISJON	SIGN.
B	25.06.24	Flyttet adkomst til ny felles adkomst	SB
A	12.01.24	Rev. etter tilbakemelding fra kom. 07.12.23	SB

TEGN, INNHOLD: Sol- og skyggediagram			FORMAT: A3	MÅLESTOKK: 1 : 500
PROSJEKT: Runevegen 2			PROSJEKT NR: 20230459	
ARKITEKT:	DATO: 04.09.23	TEGN: SB	REV: B	TEGN.NR: U11.02