

Prosjekt:  
Aarbakke Teknologipark  
Prosjektnr.:1911

Byggherre:

**AARBAKKE** 

Arkitekt:  
**SJO FASTING**  
Arkitekter

Fase: Skisseprosjekt

Saksbeh.: RL      Ktr.: CSF



Tegning:  
Plan 1. Etasje 1:500

Tegningsnr.: A2012


Målestokk:  
A2 = 1:500

Dato: 24.09.24      Revisjon:


© Alle rettigheter tilhører utførende for prosjekteringen, kopiering eller bruk av disse tegningene er forbudt uten skriftlig samtykke.

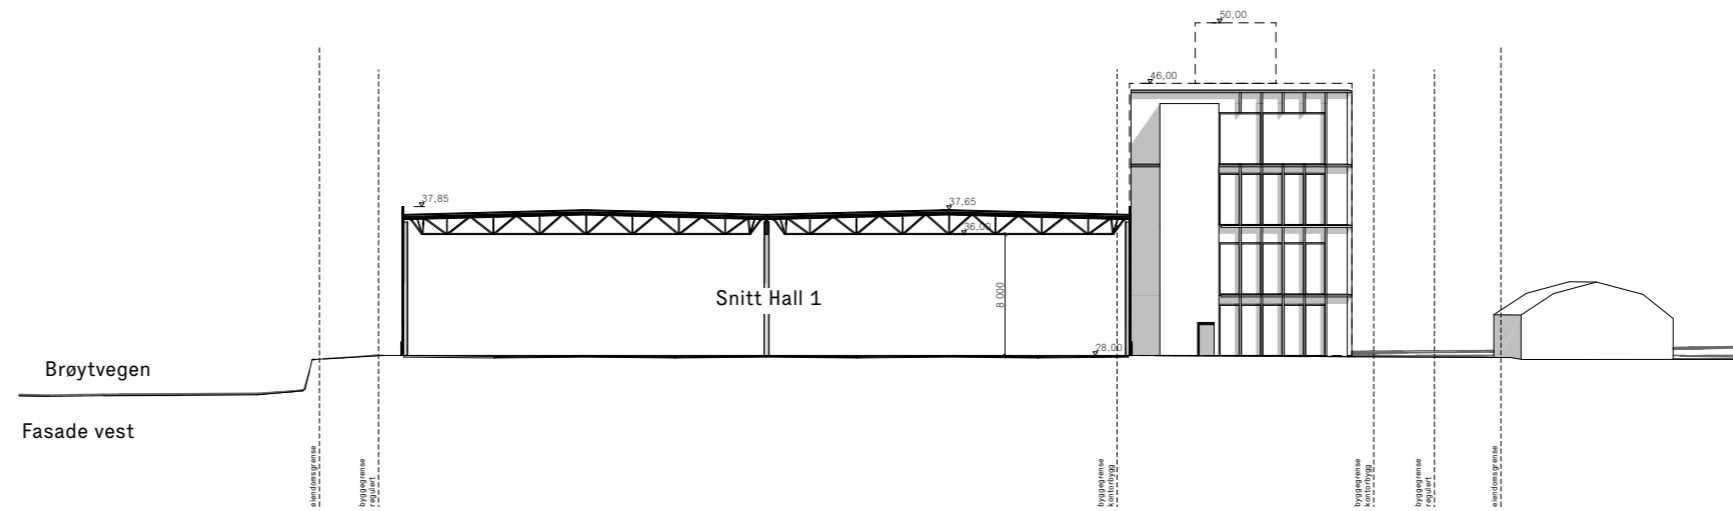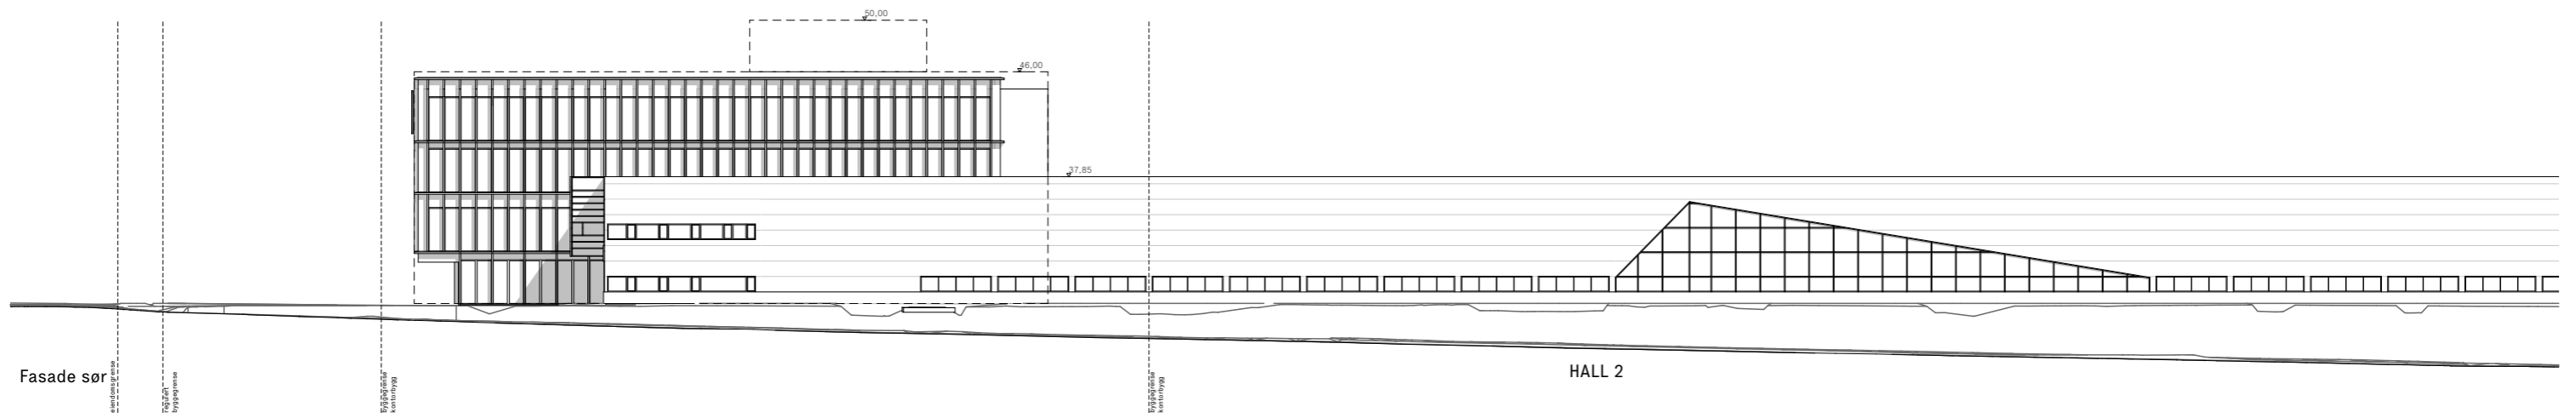

±5.00

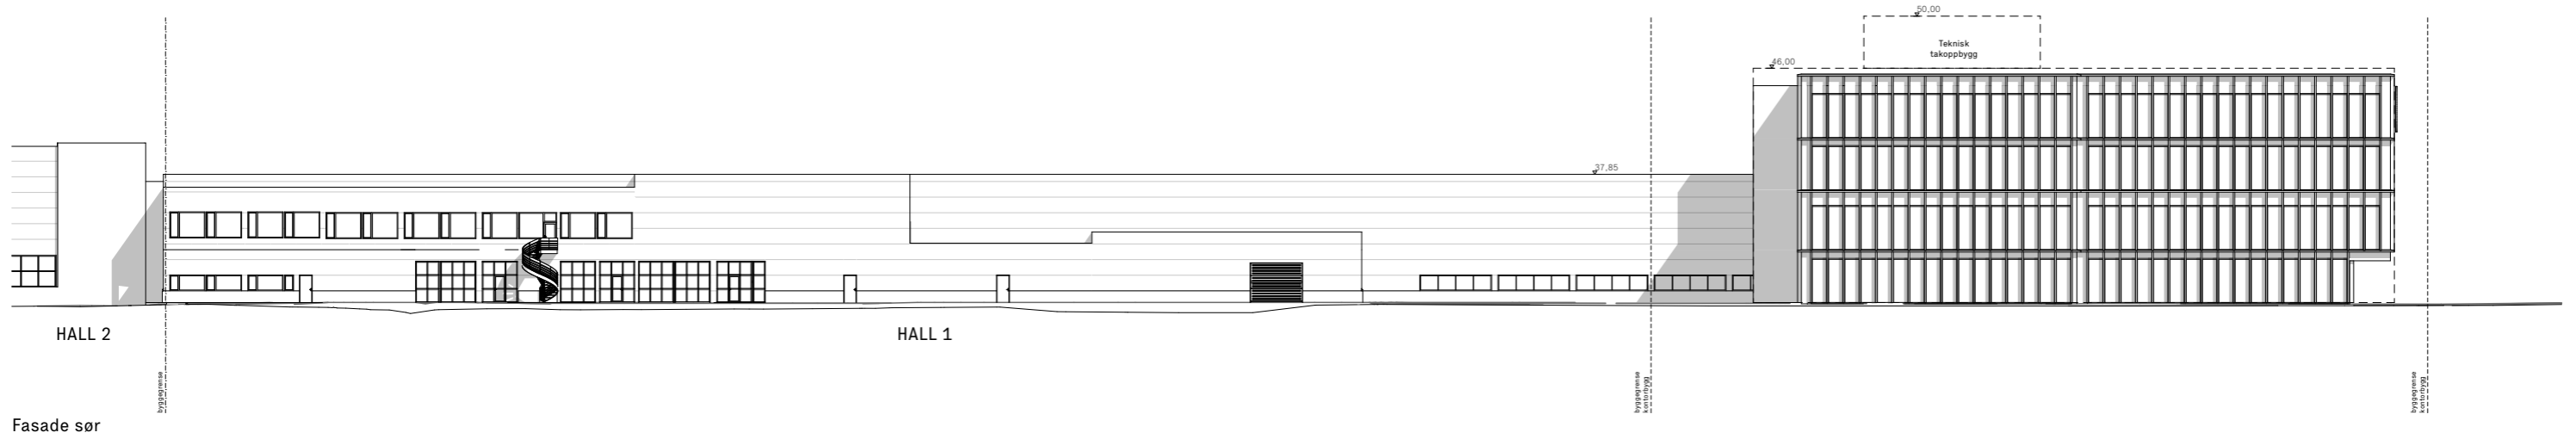


Fasade sør

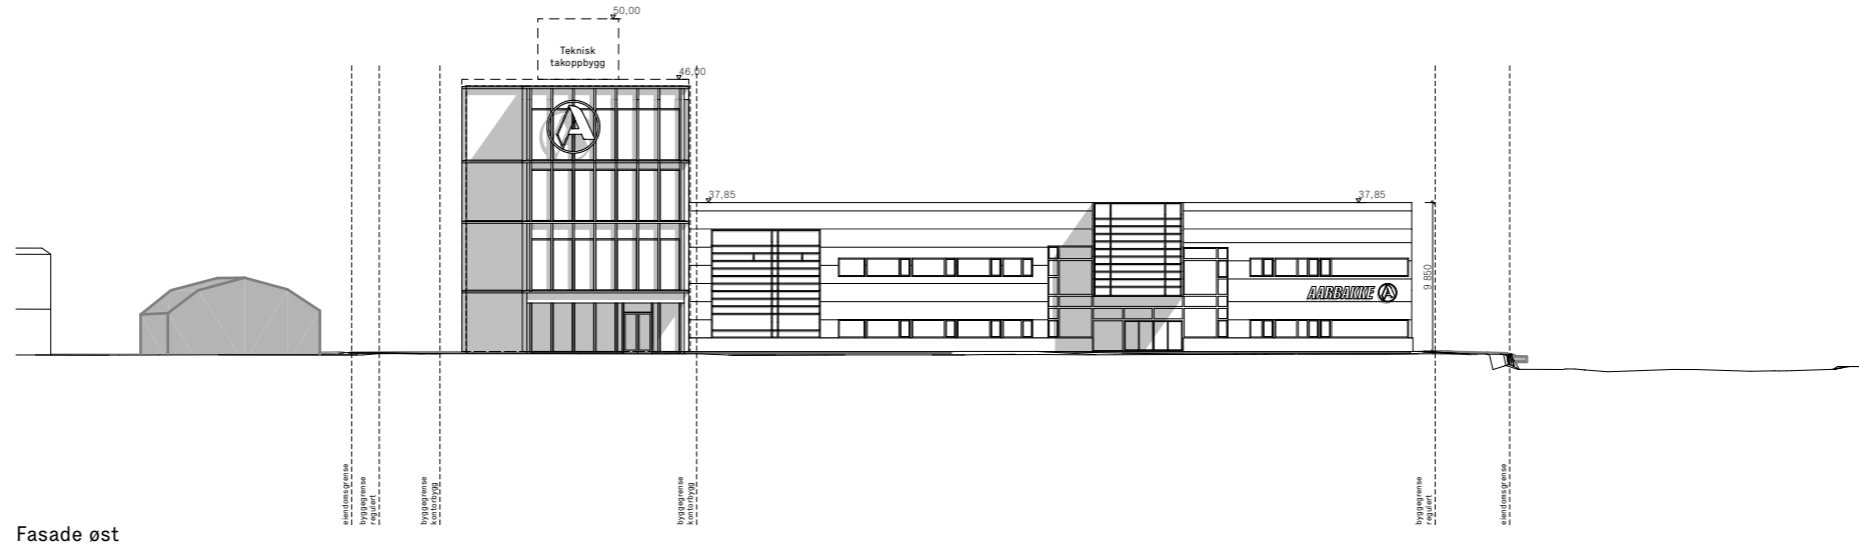

Fasade øst

65,00 Regulert BH vest for eksisterende hall

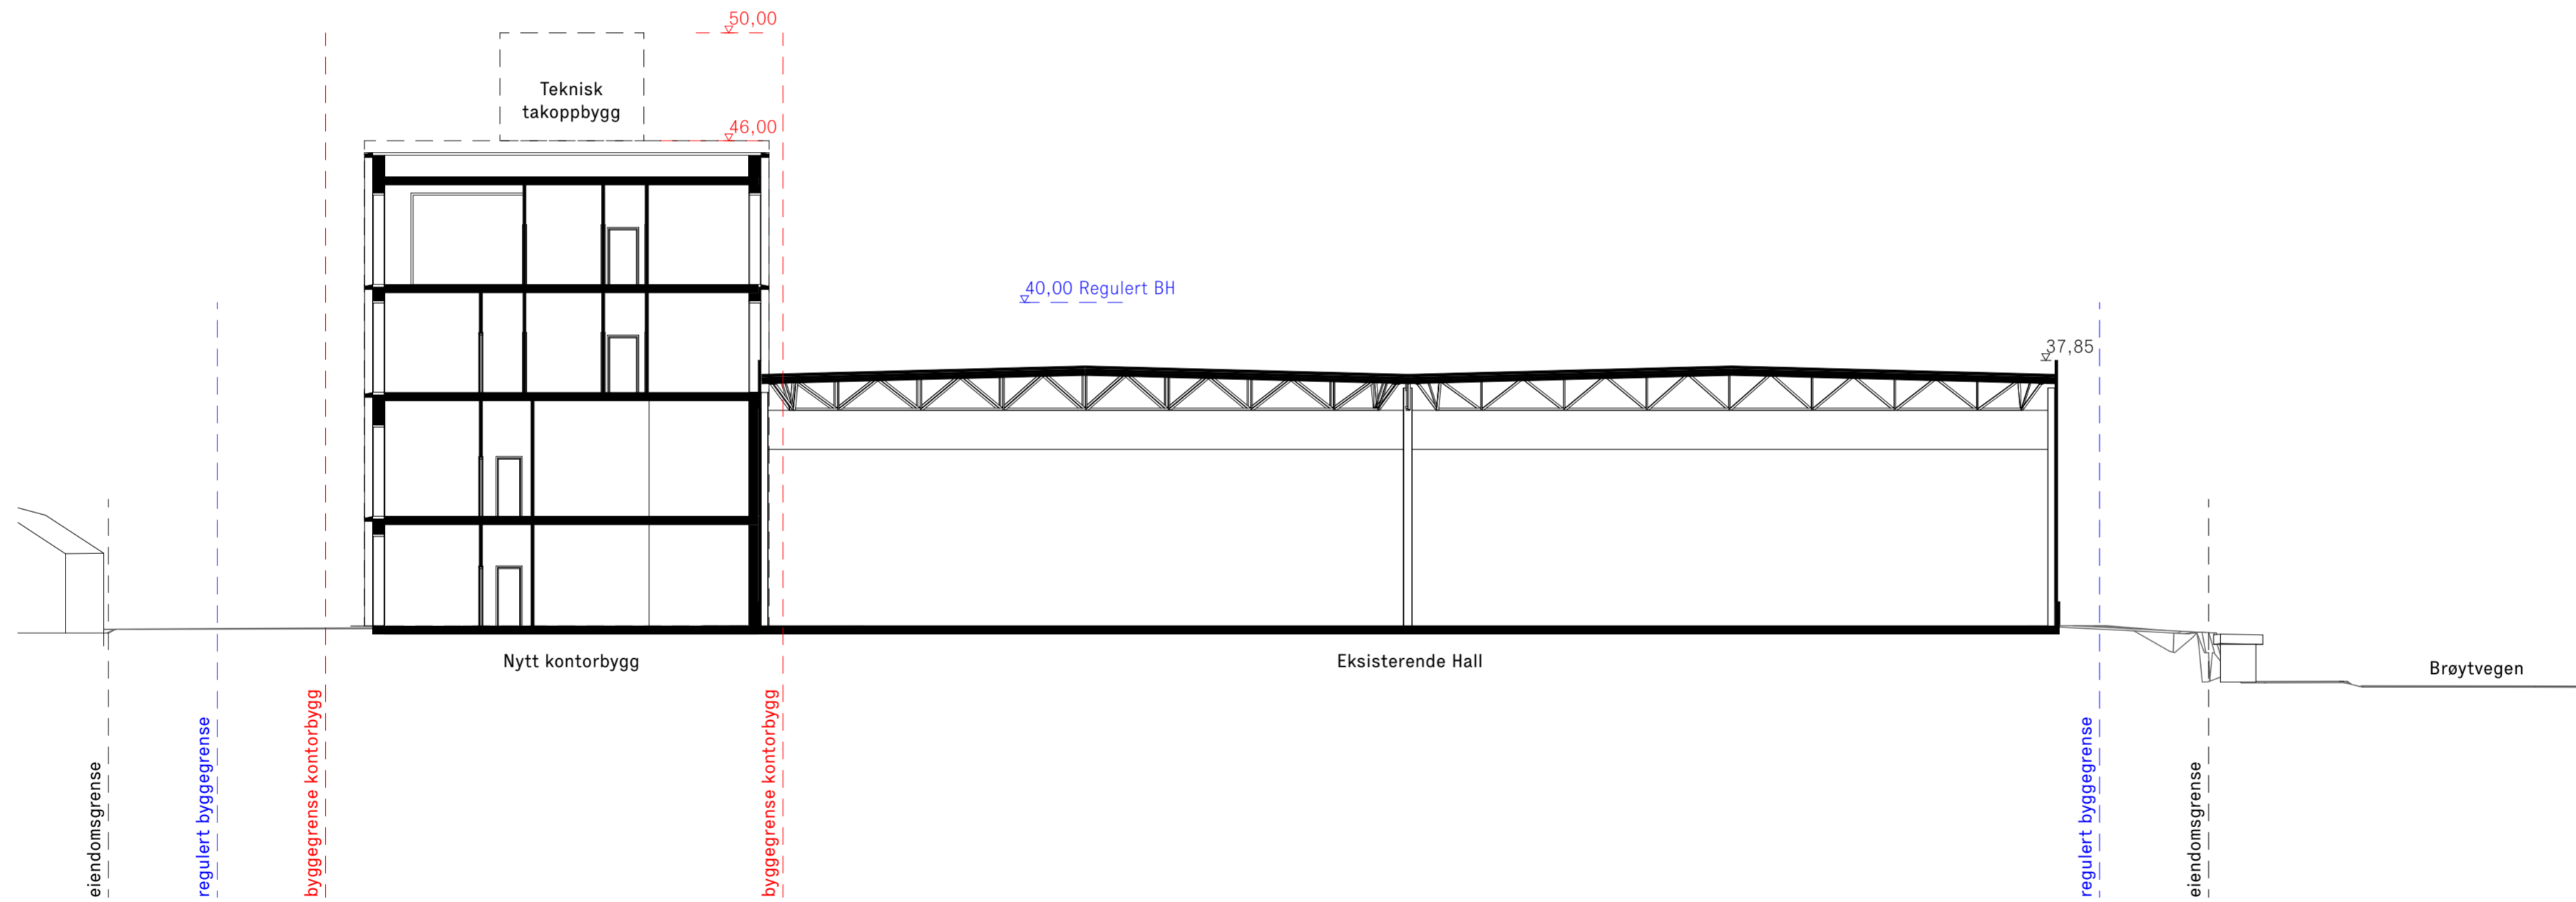

Prosjekt:  
Aarbakke Teknologipark  
Prosjektnr.:1911

Byggherre:



Arkitekt:

**SJO FASTING**  
Arkitekter

Fase: Skisseprosjekt

Saksbeh.: RL      Ktr.: CSF

Tegning:

Snitt A

Tegningsnr.: A301

Målestokk:

A2 = 1:200

Dato:

24.09.24

Revisjon:

© Alle rettigheter tilhører utførende for  
prosjekteringen, kopiering eller bruk av disse  
tegnene er forbudt uten skriftlig samtykke.